


MCH Messe Basel
Facility Management
Grundriss

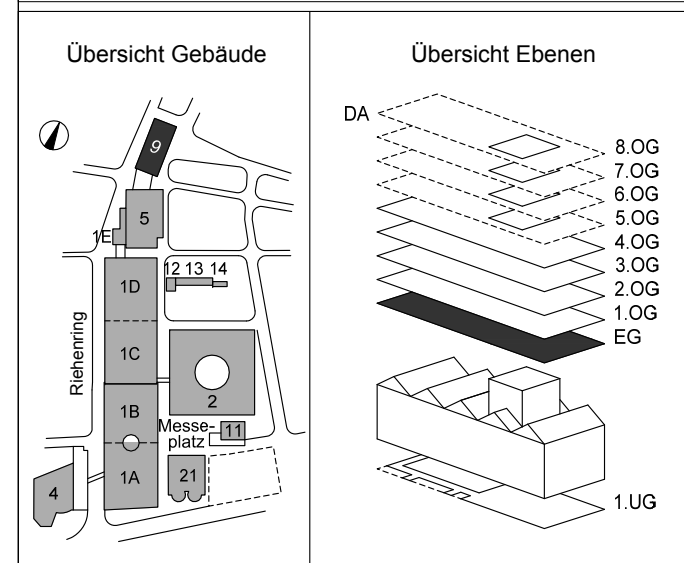

Gebäude-Nr.: 09		Gebäudebezeichnung: Musical
Ebene Code: EG		Ebenenbezeichnung: Erdgeschoss
Planausgabe: 28.09.2015	Massstab: 1:150	MCH Messe Schweiz (Basel) AG CH-4005 Basel Tel. +41 58 200 20 20 info@messe.ch www.messe.ch
Grundplan: 08.12.2005	Format: A3	