


**MCH Messe Basel**  
**Facility Management**

**Grundriss**

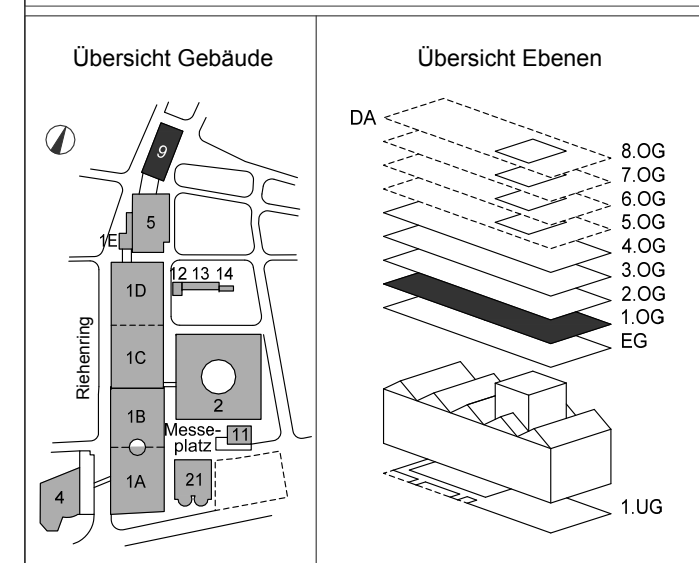

Gebäude-Nr.: <b>09</b>		Gebäudebezeichnung: <b>Musical</b>	
Ebene Code: <b>OG01</b>		Ebenenbezeichnung: <b>1. Obergeschoss</b>	
Planausgabe: 29.09.2015	Massstab: 1:150	MCH Messe Schweiz (Basel) AG CH-4005 Basel Tel. +41 58 200 20 20 info@messe.ch www.messe.ch	
Grundplan: 31.05.2005	Format: A3		